



Fassade Ost

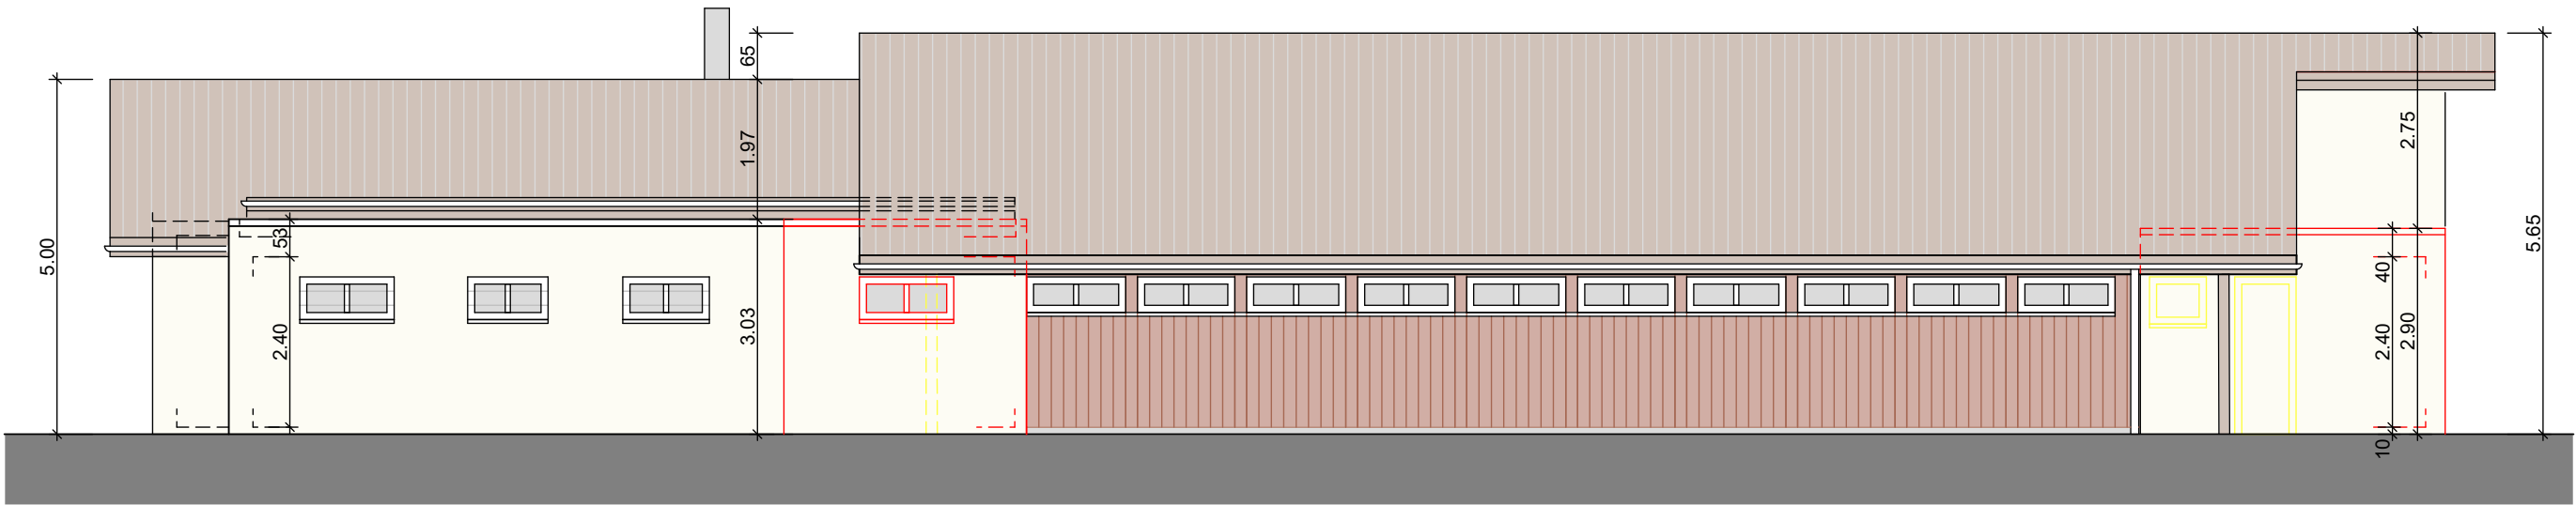

Fassade West

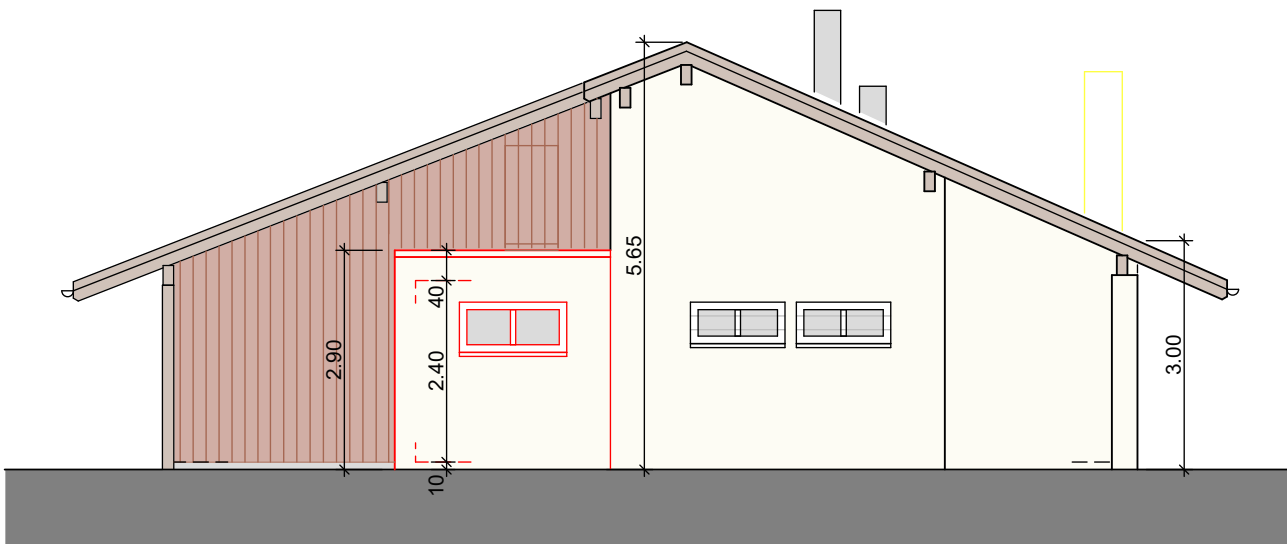

Fassade Süd

Bauherrschaft Einwohnergemeinde Schönenwerd Oltnerstrasse 7 5012 Schönenwerd T 062 858 61 00	Architekt Claude Belart dipl. Arch. FH/STV Kapellenweg 29 4613 Rickenbach T 079 218 82 92 claude.belart@belart-architektur.ch		
	Projekt Umbau Garderobenhaus Aarestrasse 8 / 8A 5012 Schönenwerd		
	Planinhalt Fassaden 1:100		
	Plannummer	Plangrösse A3	Datum 12.03.2025
		Gezeichnet sl	

- Bestand
- Abbruch
- Neu