

Schönenwerd
Umgestaltung-Grabfeld


Grabschild 6
Schnitte Exhumation ohne Aufschüttung 1:50

KFB AG
PFISTER
INGENIEURE UND PLANER

STANDORT AARAU
Hintere Bahnhofstrasse 6
5000 Aarau
062 832 94 50

Projekt Nr. 37623
Datum 19.11.2025
Gez. roj
Format 30/63

Mergelweg:
Deckschicht Reutiger-Mergel 0/22
Tragschicht Ungebundenes Gemisch 0/45
Oberbau mind. 600 mm

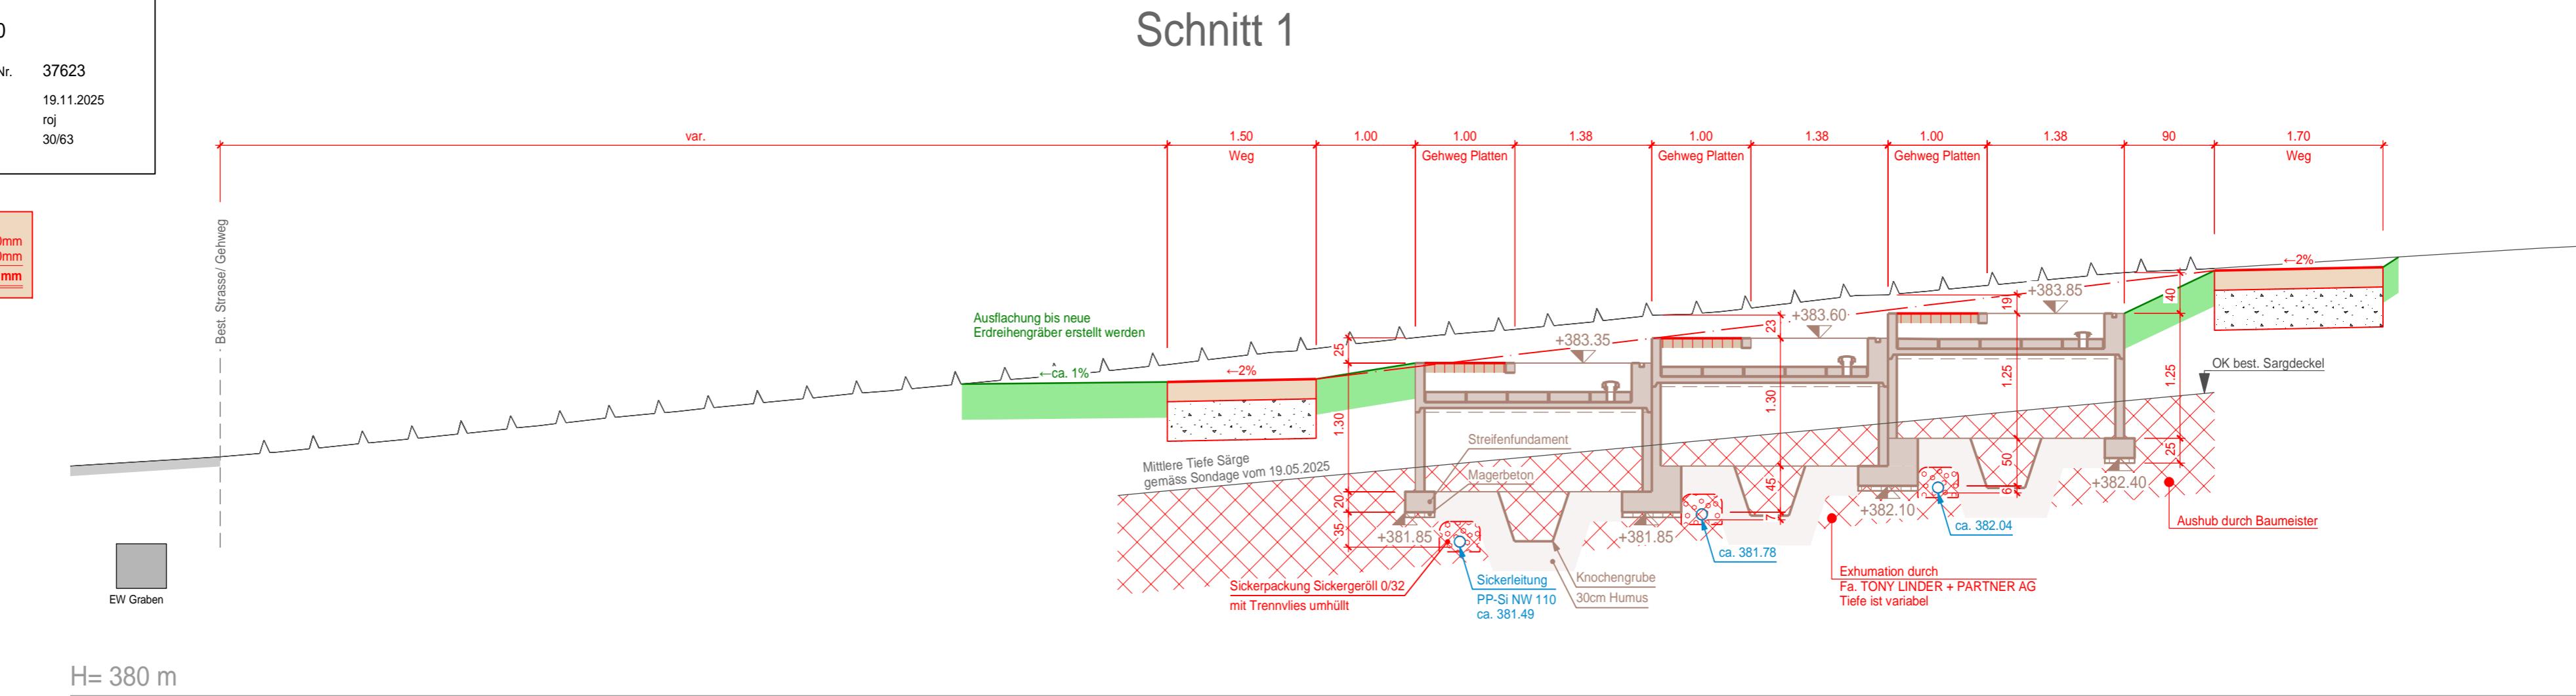

Schnitt 2

