Kanton Solothurn

Gemeinde Schönenwerd

94/122

1. Öffentliche Auflage vom 1. März bis 30. März 2021
2. Öffentliche Auflage vom 10. Juni bis 9. Juli 2021

Beschlossen vom Gemeinderat Schönenwerd

Schönenwerd, 28. September 2021

Die Gemeindepräsidentin:

Die Gemeindeschreiberin:

Genehmigt vom Regierungsrat des Kantons Solothurn

mit RRB Nr. 2023/1123 vom 4. Juli 2023

Publikation des Regierungsratsbeschluss im Amtsblatt Nr. ..... vom 29. SEP. 2023

Der Staatsschreiber:

Erschliessungsplan mit Baulinien und Strassenklassierung

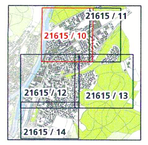

Situation 1:'000
Ortsteil Nordwest

Index	Datum	Aenderungen	gez.	gepr.	gen.
3	21.01.2021	gemäss 2. Vorprüfungsbericht vom 24. Dezember 2020	pej	pej	sbl
2	04.06.2020	gemäss öffentlicher Mitwirkung	pej	pej	sbl
1	05.03.2020	gemäss Vorprüfungsbericht vom 24. Januar 2020	mwy	mwy	sbl

GIS-File: Q:\arcproj\arcproj\projects\b-npl_schoenenwerd\21615_10_Erschliessungsplan_nord_west.mxd

Oensingen, 24.5.2018	geprüft: MM/M	genehmigt: SBl
gezeichnet: myw	Plan Nr.	
Grösse: 90 x 105	21615 / 10	
user: mwy	gedruckt:	20.09.2021 08:12:28
AV-Grundlage vom:		06.09.2021

www.bsb-partner.ch

Basel Tel. 061 261 00 13 Burgdorf Tel. 034 420 16 20
Bern Tel. 061 261 00 13 Grenchen Tel. 032 654 59 30
Biberist Tel. 032 671 22 22 **Oensingen Tel. 062 388 38 38**

BSB + Partner
Ingenieure und Planer

Rechtsgültige Gestaltungspläne innerhalb Bauzone

	RRB Nr.	Datum	Beschrieb
5	1391	29.06.1998	Gestaltungsplan Hechtenweg West mit SBV
8	1496	13.08.2007	Gestaltungs- und Erschliessungsplan mit SBV Hochwassersicherheit Aare
9	1574	14.08.2012	Gestaltungsplan mit SBV Werd 5012
10	2357	17.12.2013	Kantonaler Erschliessungs- und Gestaltungsplan Hochwasserschutz- und Revitalisierungsprojekt Aare, Olten-Aarau mit SBV
	121	29.01.2018	Projektanpassung Hochwasserschutz- und Revitalisierungsprojekt Aare
11	1806	20.10.2014	Kantonaler Erschliessungs- und Gestaltungsplan „KW Aarau: Kraftwerkerneuerung"

Genehmigungsinhalt Gemeinde

Strassenklassierung

- Öffentliche Sammelstrasse
- Öffentliche Erschliessungsstrasse
- Öffentlicher Fussweg und Trottoir
- Öffentlicher Fuss- und Radweg
- Private Erschliessungsstrasse
- Grünfläche im öffentlichen Strassenareal

Baulinien

- Baulinie entlang Gemeindestrasse
- Vorbaulinie
- Gestaltungsbaulinie
- Hecken- und Waldbaulinie
- Waldbaulinie reduziert
- Baulinie Gewässerraum (es gelten die Nutzungsbeschränkungen nach Art. 41c GSchV.) / Unterhaltsbaulinie

Weitere Inhalte

- Wald mit Waldgrenze gemäss Waldfeststellungsplan (gemäss § 8, Abs. 3 der Verordnung über Waldfeststellung und Waldabstand) / Hecke mit Heckenfeststellung

Orientierungsinhalt

Gemäss Bauzonen- und Gesamtplan

- Bauzonengrenze
- Gebiet mit rechtsgültigem Gestaltungsplan / mit Gestaltungsplanpflicht
- Geschützter Einzelbaum / Geschützter Einzelbaum entlang Kantonsstrasse
- Geschütztes Gebäude / Kuturobjekt (gemäss Amt für Denkmalpflege und Archäologie)
- Schützenswertes Gebäude
- Erhaltenswertes Gebäude
- Uferschutzzone (innerhalb und ausserhalb Bauzone)
- Hecke und Uferbestockung (gemäss amtlichen Vermessung)
- Korridor Eppenbergtunnel (siehe Zonenreglement)

Weitere Inhalte

- Hauptverkehrsstrasse (Kantonsstrasse)
- Abgrenzung Geltungsbereich Kanton / Gemeinde
- Wald (gemäss amtlicher Vermessung)
- Gewässer / Gewässer überdeckt, eingedolt (gemäss amtlicher Vermessung)
- Gemeindegrenze

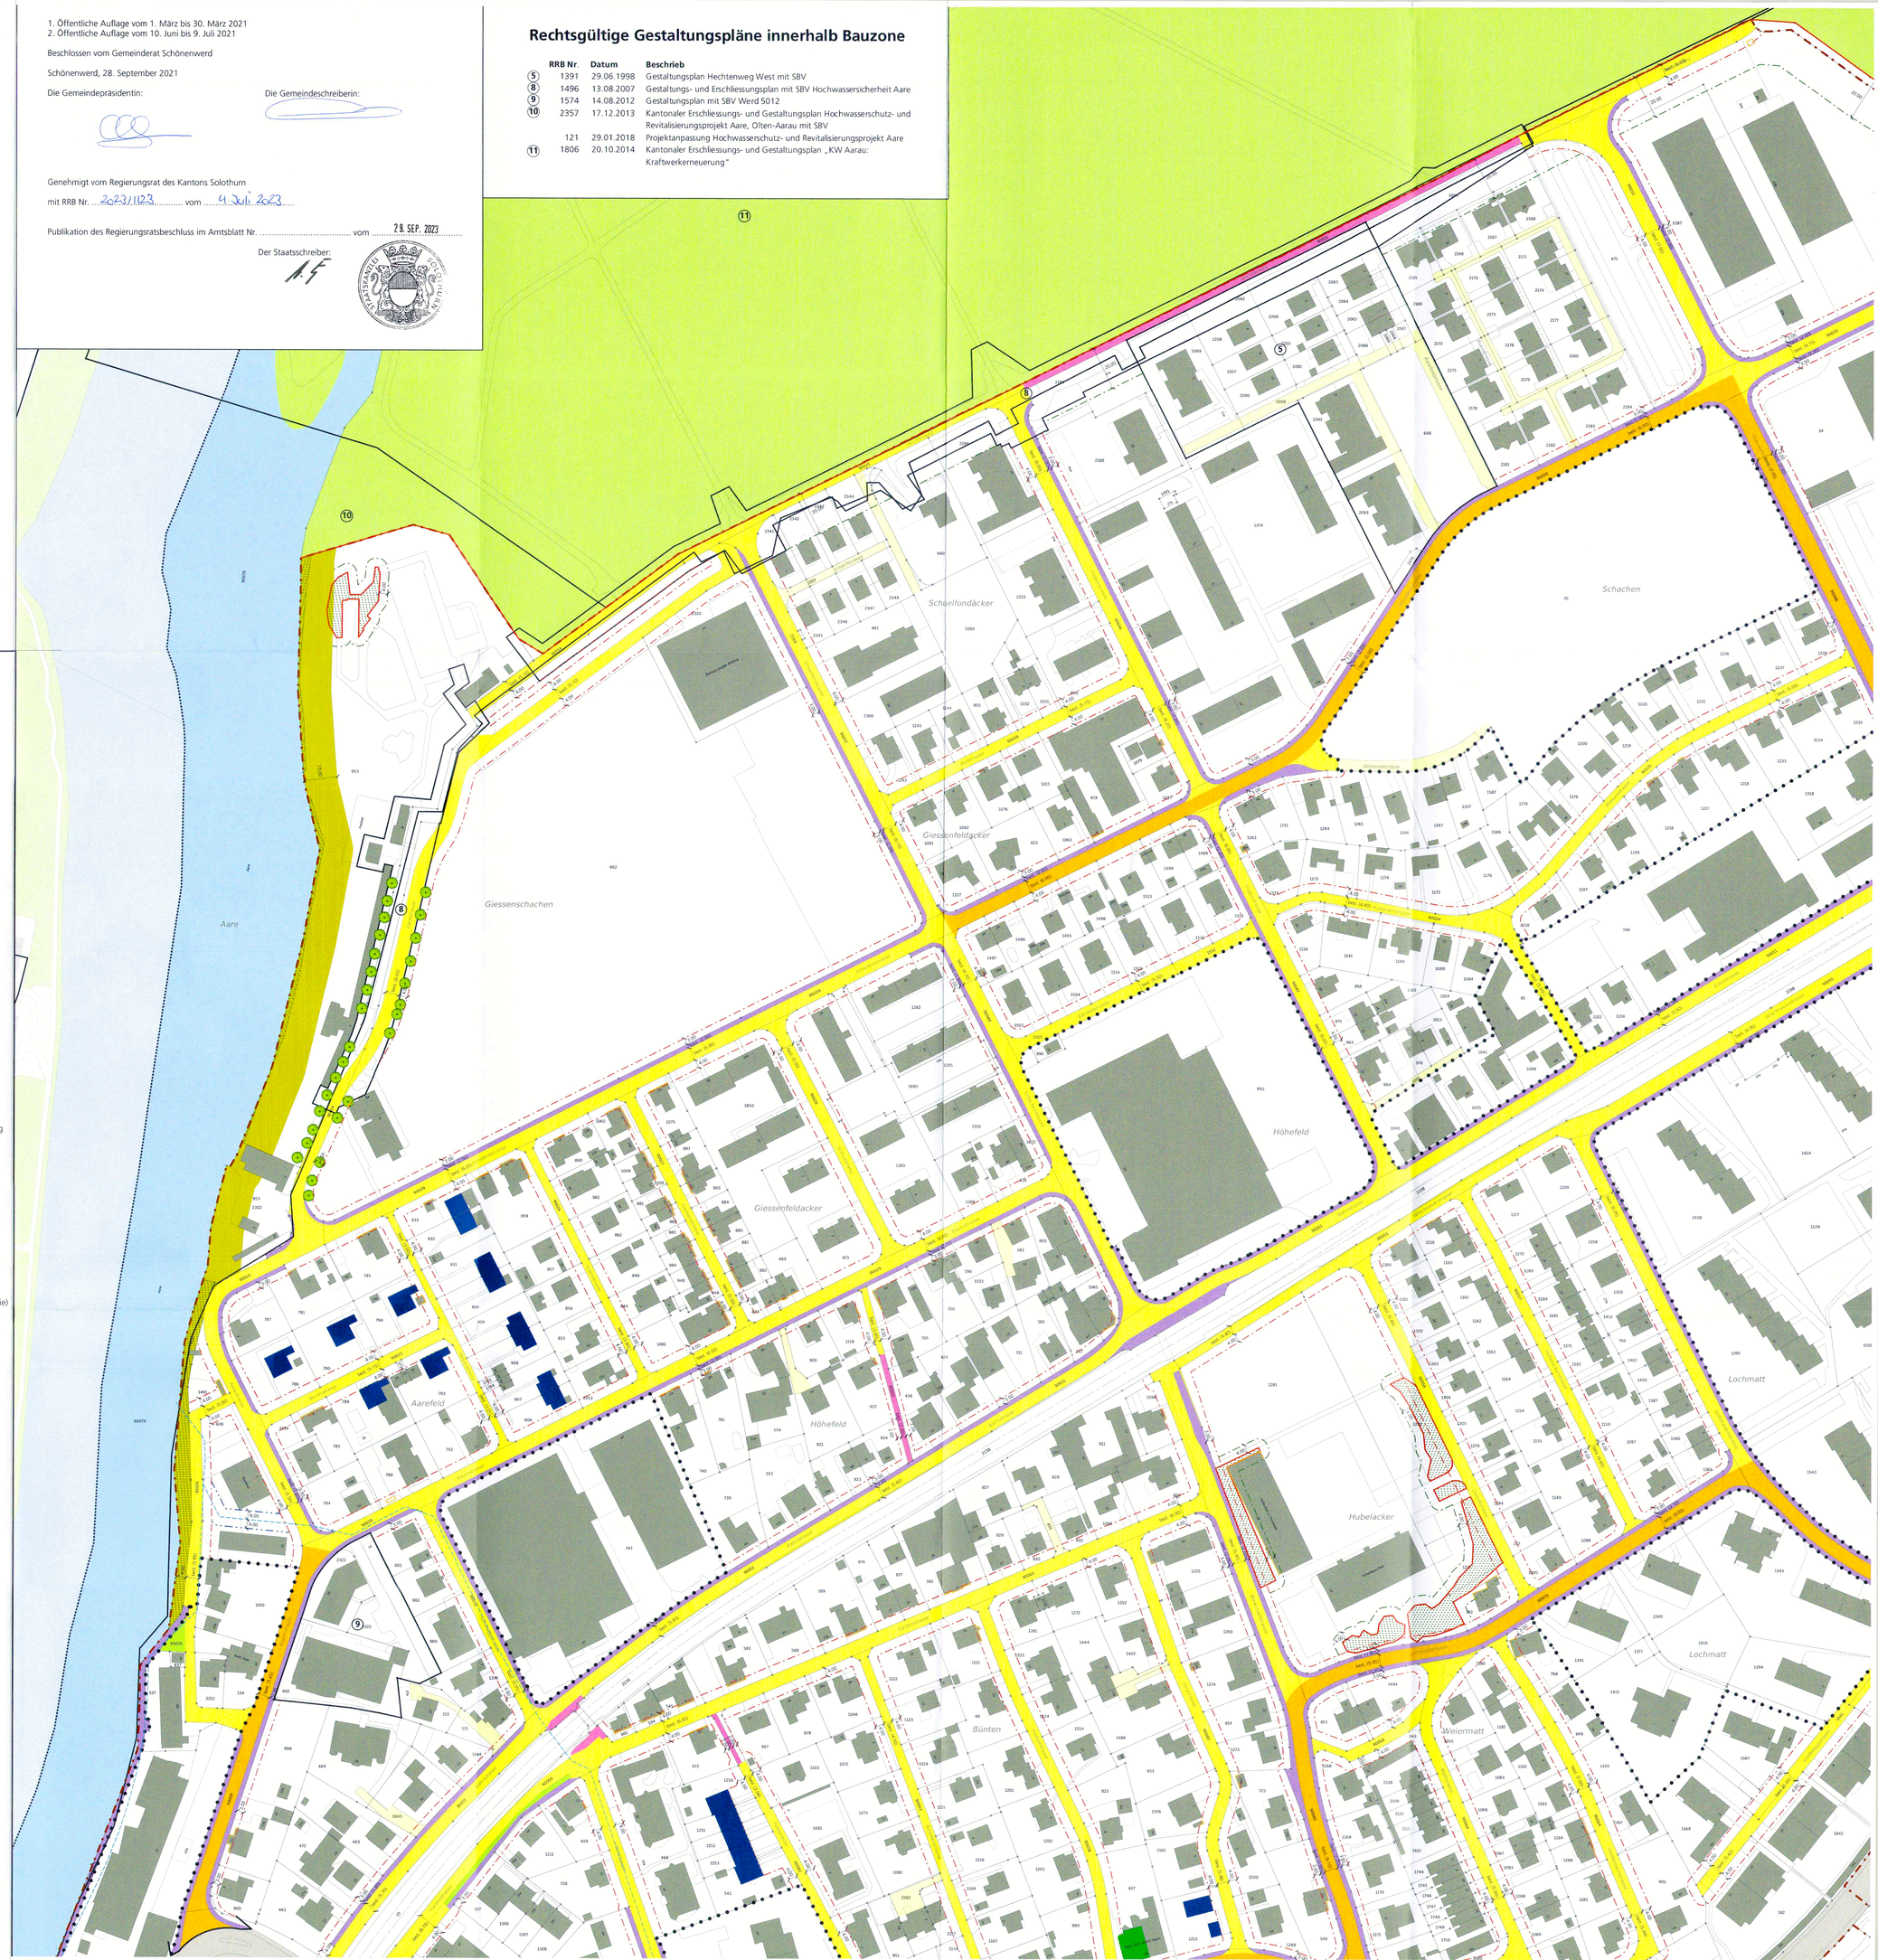

0 25 50 100 Meter

N