

# Erschliessungsplan mit Baulinien und Strassenklassierung

Situation 1:000  
Ortsteil Ost

| Index                      | Datum      | Änderungen                                        | gez. | geor. | gen. | Densingen         | geprüft: | geprüft:   | geprüft:   |
|----------------------------|------------|---------------------------------------------------|------|-------|------|-------------------|----------|------------|------------|
| 3                          | 21.01.2021 | gemäß 2. Vorprüfungsbericht vom 24. Dezember 2020 | pe   | pe    | pe   | 24.5.2018         | 7/11/17  | 21615 / 13 |            |
| 2                          | 04.08.2020 | gemäß öffentlicher Mitteilung                     | pe   | pe    | pe   | Ordnung: 90 x 126 |          |            |            |
| 1                          | 05.03.2020 | gemäß Vorprüfungsbericht vom 24. Januar 2020      | pe   | pe    | pe   | user:             | mmv      |            |            |
| Druck: 20.09.2021 09:17:48 |            |                                                   |      |       |      |                   |          |            |            |
| ZV-Grundlage vom:          |            |                                                   |      |       |      |                   |          |            | 06.09.2021 |

www.bsb-partner.ch  
Basel Tel. 061 261 00 13 Burgdorf Tel. 034 420 16 20  
Bern Tel. 061 261 00 13 Grenchen Tel. 032 654 59 30  
Olten Tel. 032 671 22 22 Oensingen Tel. 062 388 38 38




## Genehmigungsinhalt Gemeinde

- Strassenklassierung**
  - Öffentliche Sammelstrasse
  - Öffentliche Erschliessungsstrasse
  - Öffentlicher Fussweg und Trottoir / Fusswegrecht
  - Öffentlicher Fuss- und Radweg
  - Private Erschliessungsstrasse
  - Grünfläche im öffentlichen Strassenareal
  - Geplante Strassenlinie (Lage sinngemäss verbindlich)
- Baulinien**
  - Baulinie entlang Gemeindestrasse
  - Vorbaulinie
  - Gestaltungsbaulinie
  - Hecken- und Waldbaulinie
  - Waldbaulinie reduziert
  - Unterhaltsbaulinie
- Weitere Inhalte**
  - Wald mit Waldbegrenzung gemäss Waldfeststellungsplan (gemäss § 8, Abs. 3 der Verordnung über Waldfeststellung und Waldbestand) / Hecke mit Heckenfeststellung

## Orientierungsinhalt

- Gemäss Bauzonen- und Gesamtplan**
  - Bauzonengrenze
  - Gebiet mit rechtsgültigem Gestaltungsplan / mit Gestaltungsplanpflicht
  - Geschützter Einzelbaum / Geschützter Einzelbaum entlang Kantonsstrasse
  - Geschütztes Gebäude / Kulturobjekt (gemäss Amt für Denkmalpflege und Archäologie)
  - Schützenswertes Gebäude
  - Erhaltenswertes Gebäude
  - Uferschutzzone (innerhalb und ausserhalb Bauzone)
  - Hecke und Uferbestockung (gemäss amtlicher Vermessung)
  - Korridor Eppenbergtunnel (siehe Zonenreglement)
- Weitere Inhalte**
  - Hauptverkehrsstrasse (Kantonsstrasse)
  - Abgrenzung Geltungsbereich Kanton / Gemeinde
  - Wald (gemäss amtlicher Vermessung)
  - Gewässer / Gewässer überdeckt, eingedolt (gemäss amtlicher Vermessung)
  - Gemeindegrenze

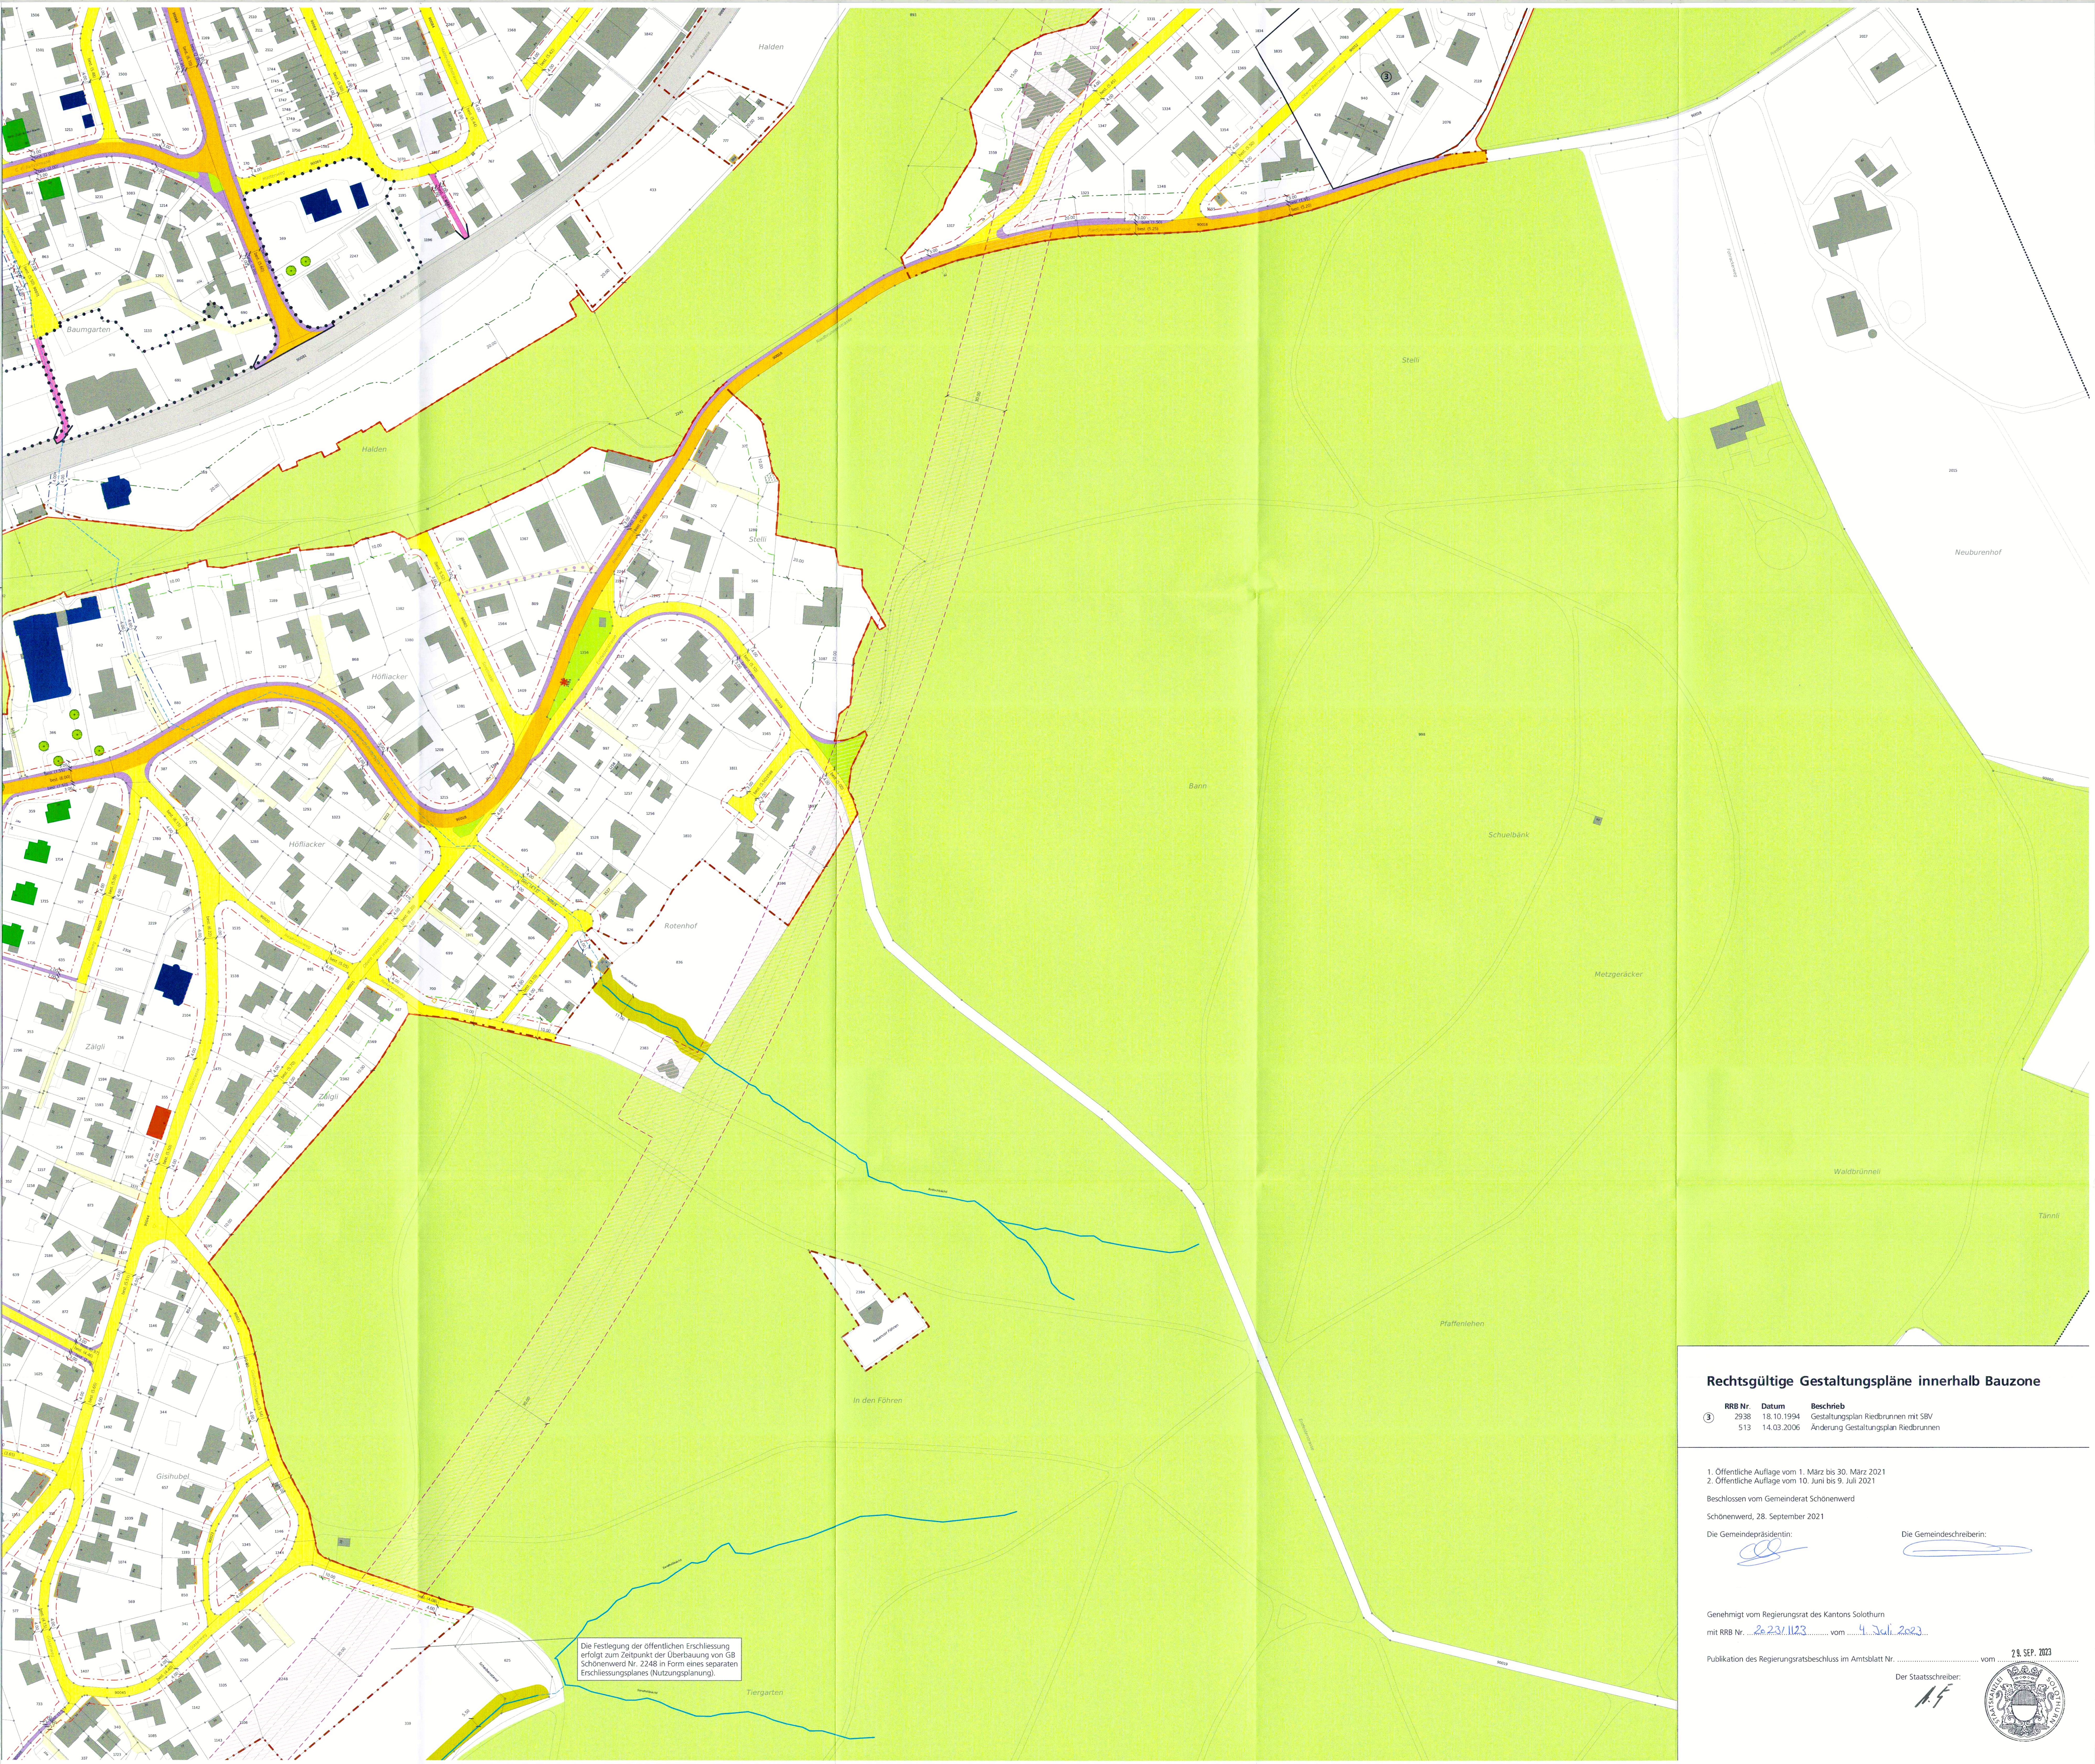

| RRB Nr. | Datum      | Beschrieb                            |
|---------|------------|--------------------------------------|
| 2538    | 18.10.1994 | Gestaltungsplan Riedbrunnen mit SBV  |
| 513     | 14.03.2006 | Änderung Gestaltungsplan Riedbrunnen |

1. Öffentliche Auflage vom 1. März bis 30. März 2021  
2. Öffentliche Auflage vom 10. Juni bis 9. Juli 2021

Beschlossen vom Gemeinderat Schönenwerd  
Schönenwerd, 28. September 2021

Die Gemeindepräsidentin:  
Die Gemeindevizepräsidentin:

Genehmigt vom Regierungsrat des Kantons Solothurn  
mit RRB Nr. 2248/1123 vom 4. Juli 2023

Publikation des Regierungsbeschlusses im Amtsblatt Nr. vom 28. SEP. 2023

Der Staatssekretär:

1. f.

